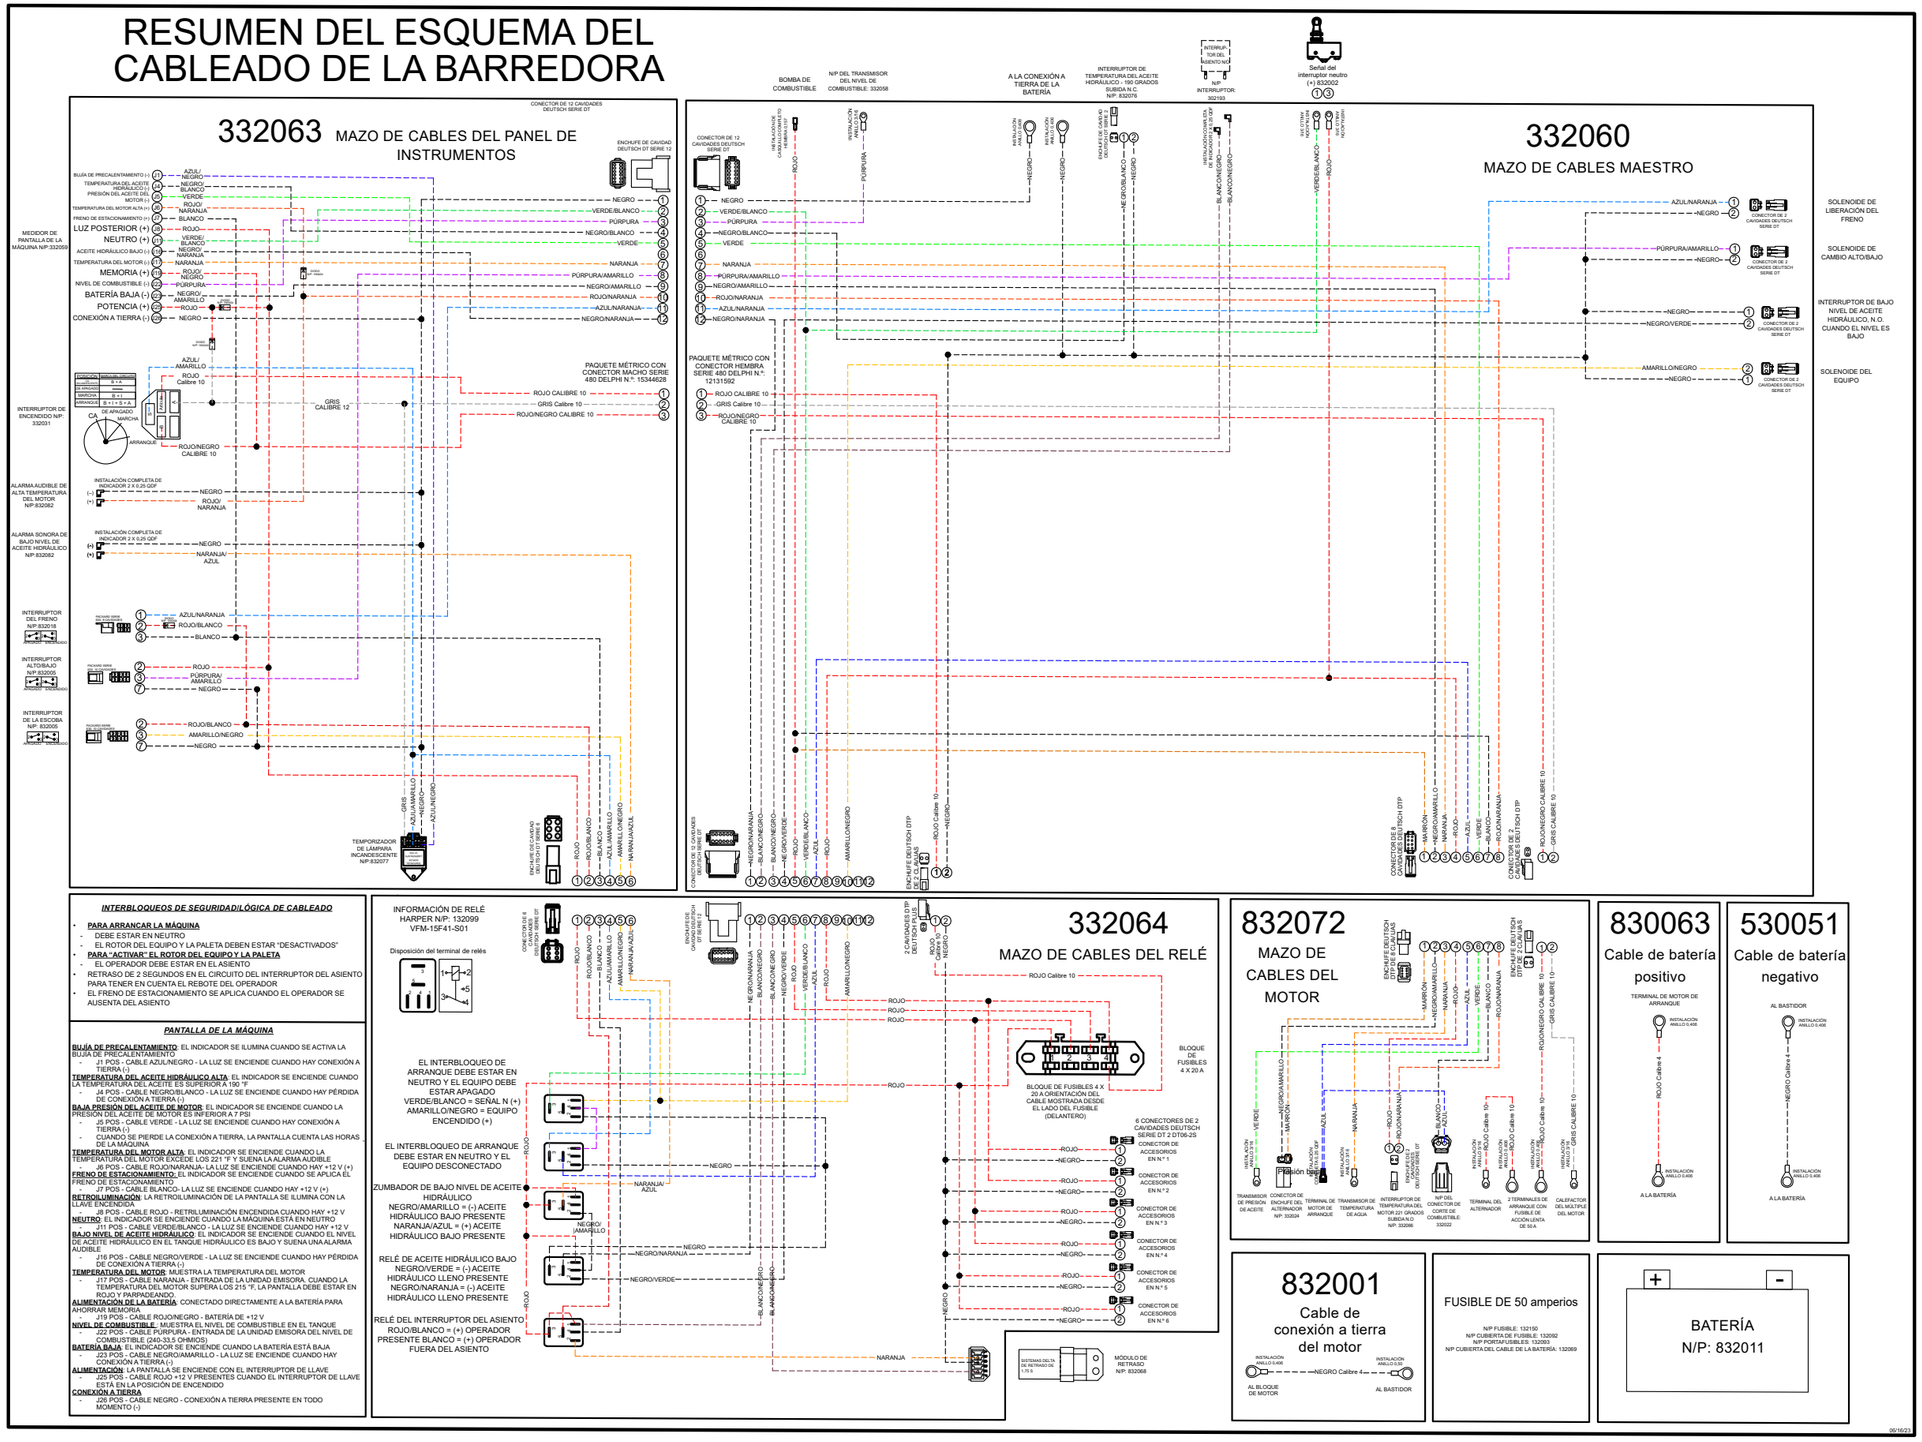RESUMEN DEL ESQUEMA DEL CABLEADO DE LA BARREDORA